


2.NP

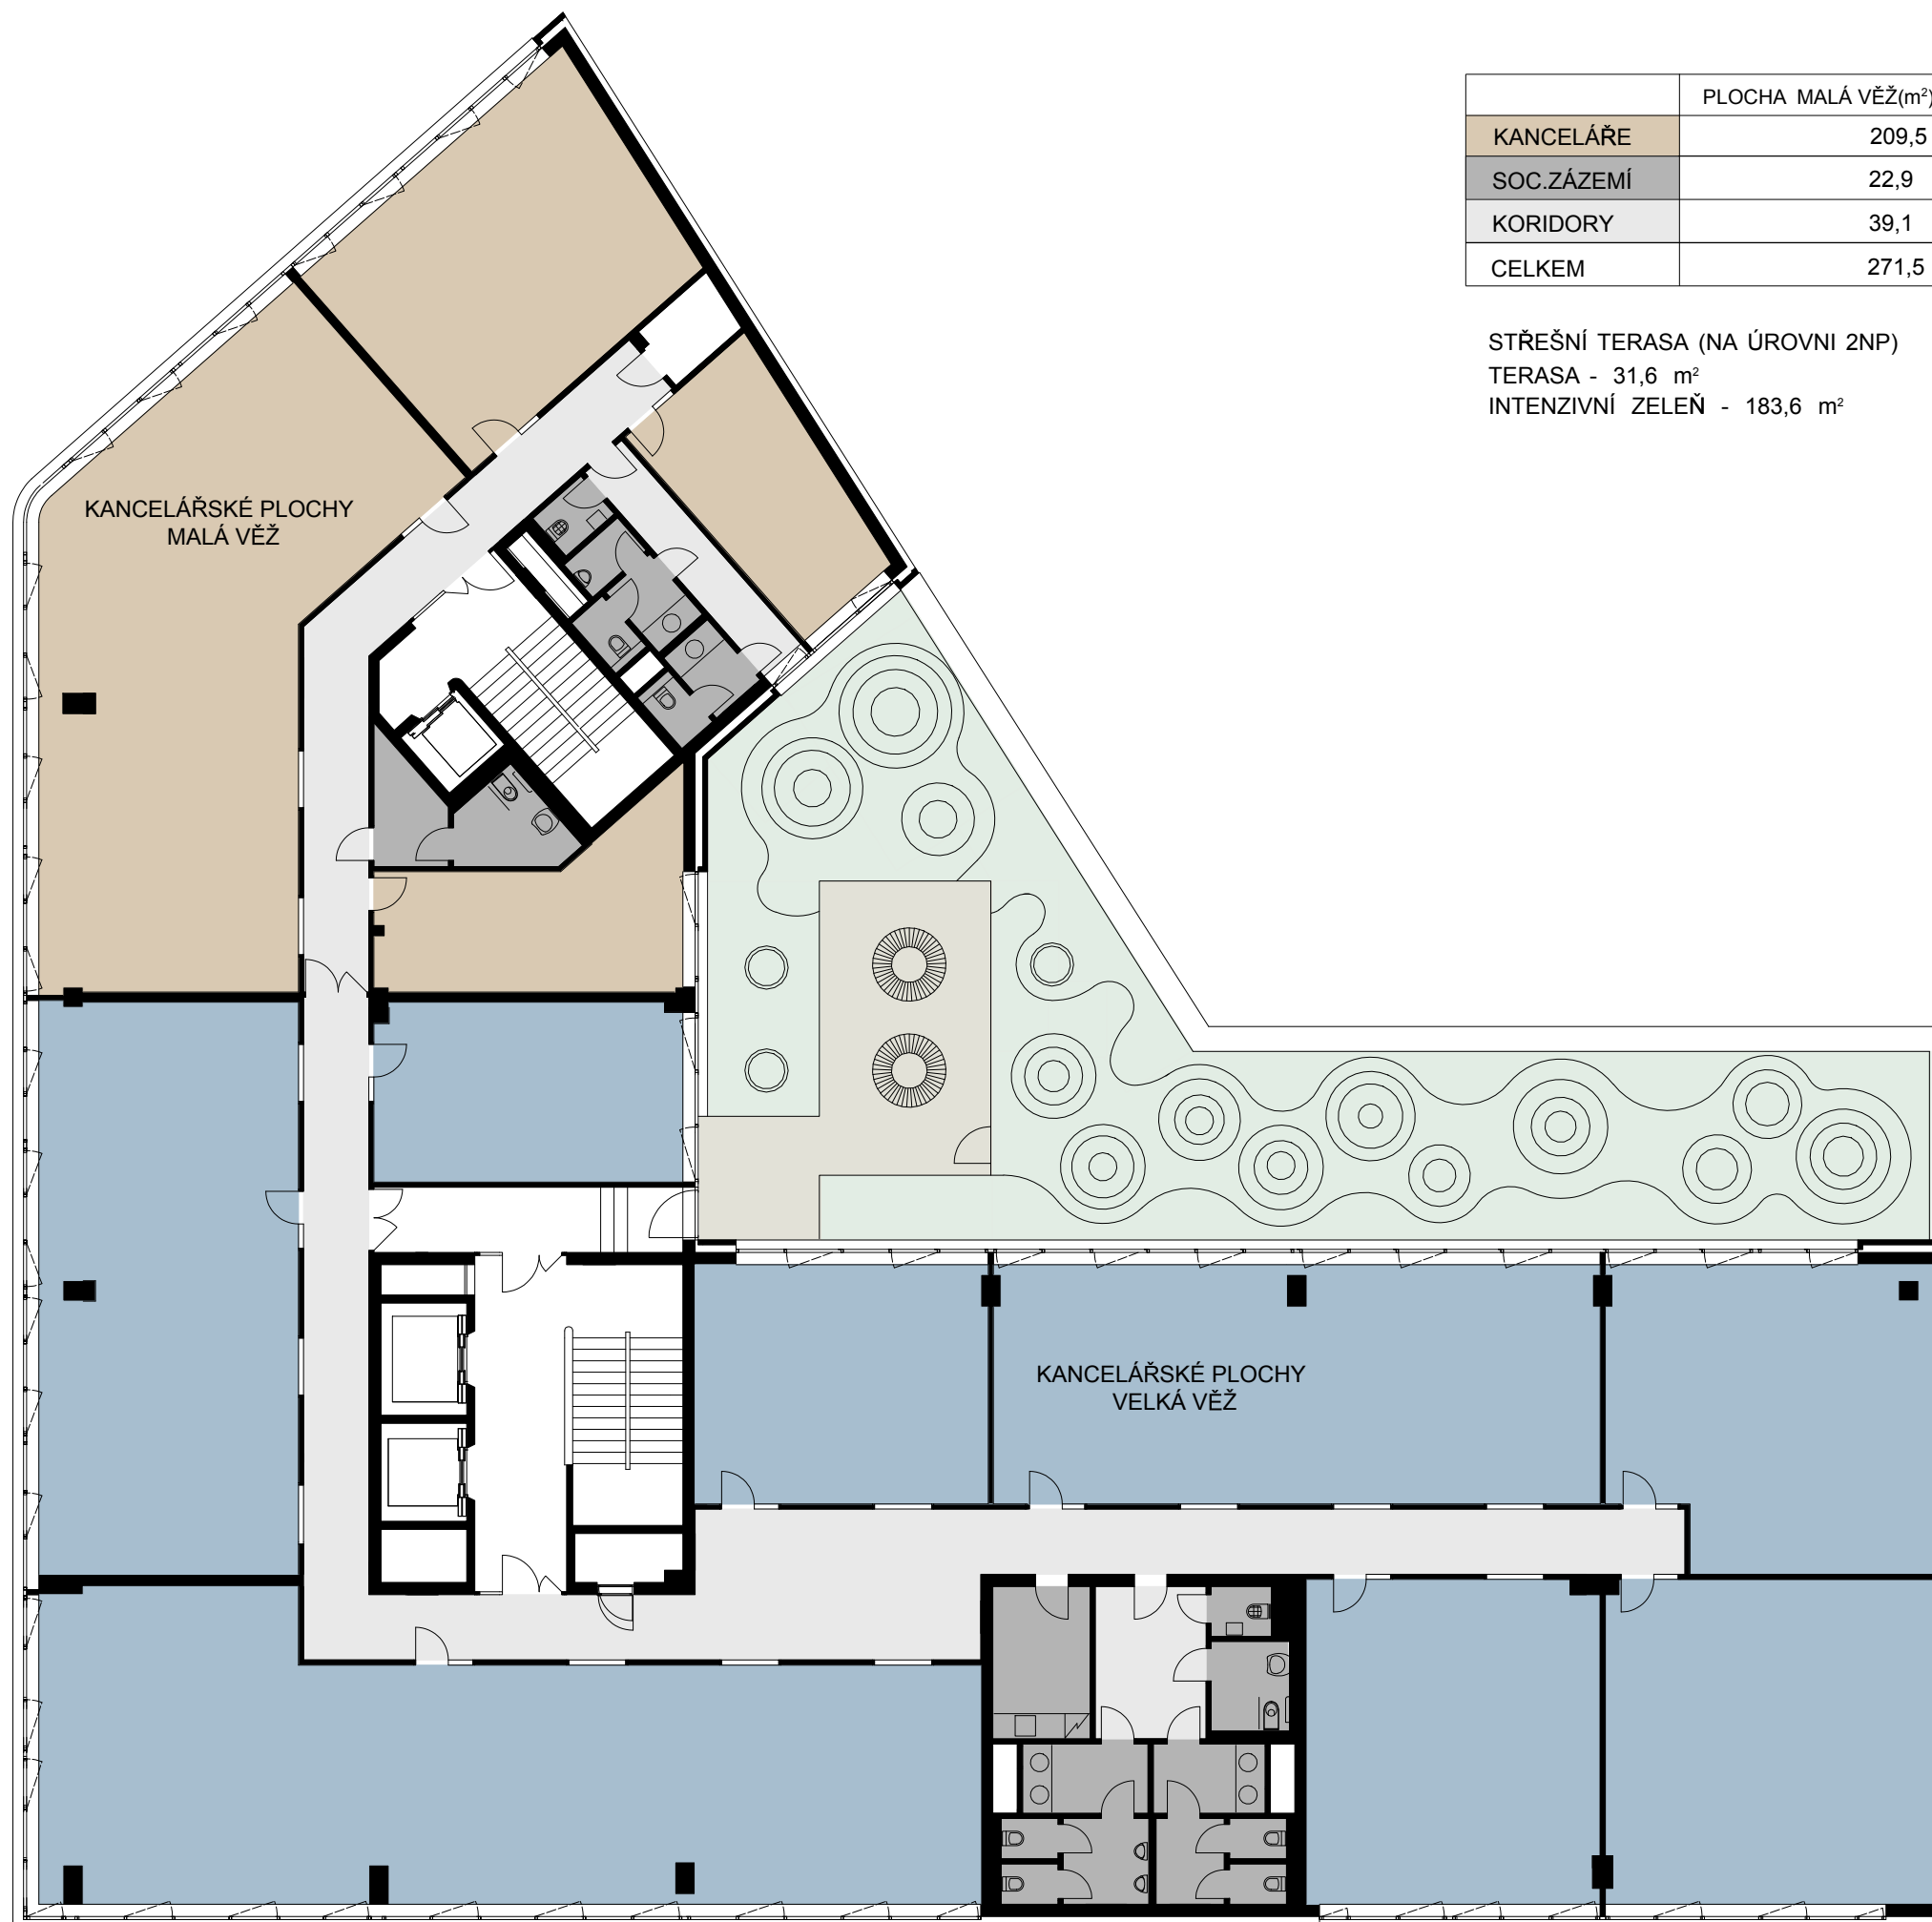

	PLOCHA MALÁ VĚŽ(m ²)
KANCELÁŘE	209,5
SOC.ZÁZEMÍ	22,9
KORIDORY	39,1
CELKEM	271,5

	PLOCHA VELKÁ VĚŽ(m ²)
KANCELÁŘE	574,5
SOC.ZÁZEMÍ	38,9
KORIDORY	104,2
CELKEM	717,6

STŘEŠNÍ TERASA (NA ÚROVNI 2NP)
TERASA - 31,6 m²
INTENZIVNÍ ZELEŇ - 183,6 m²